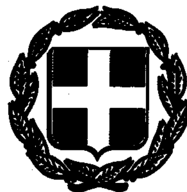


ΕΦΗΜΕΡΙΣ ΤΗΣ ΚΥΒΕΡΝΗΣΕΩΣ

ΤΗΣ ΕΛΛΗΝΙΚΗΣ ΔΗΜΟΚΡΑΤΙΑΣ

ΤΕΥΧΟΣ ΤΕΤΑΡΤΟ Αρ. Φύλλου 1422

6 Δεκεμβρίου 1993

ΠΕΡΙΕΧΟΜΕΝΑ

ΑΝΑΔΑΣΩΣΕΙΣ

ΑΠΟΦΑΣΕΙΣ

Αριθ. 10608 (1)

Κήρυξη ως αναδασωτέας έκτασης 0,075 στρεμμάτων, στη θέση Σκιαδοβούνι, Λειψωτό της Κοινότητας Σκιαδά του Νομού Αχαΐας.

Ο ΝΟΜΑΡΧΗΣ ΑΧΑΪΑΣ

Έχοντας υπόψη:

1. Το άρθρο 117 παρ. 3 του Συντάγματος της Χώρας.

2. Τις διατάξεις του Ν. 3200/55 «περί διοικητικής αποκέντρωσης», όπως τροποποιήθηκε και συμπληρώθηκε μεταγενέστερα με το Ν.Δ. 532/70.

3. Τις διατάξεις του Ν. 998/1979 «περί προστασίας των δασών και των δασικών εν γένει εκτάσεων της Χώρας» και *συγκεκριμένα:*

α) Του άρθρου 41 παρ. 1

β) Του άρθρου 38 παρ. 1

γ) Του άρθρου 70 παρ. 3 Ν. 998/79 όπως συμπληρώθηκε με Ν. 2040/92.

4. Τις δ/γές του Υπουργείου Γεωργίας:

α) 160417/1180/8.7.80, β) 182447/3049/24.9.80.

Τη με αριθ. Ζα/160/26.1.84 απόφαση του Νομάρχη Αχαΐας, περί εξουσιοδότησης των προϊσταμένων των Υπηρεσιών να υπογράφουν με εντολή Νομάρχη, αποφασίζουμε:

Κηρύσσουμε αναδασωτέα, με σκοπό την επανίδρυση, με φυσική αναγέννηση, της δασικής βλάστησης, που καταστράφηκε από παράνομη κατάληψη δια κατασκευής ποιμενικών εγκαταστάσεων από τους Ντουλή Κων. Μπαρδάκη, Θεόδωρο Νεοκ. Μπαρδάκη και Νικόλαο Θεοδ. Μαυρογιάννη κατοίκων Σκιάδα τη δημόσια δασική έκταση για την οποία εκδόθηκε το αρ. 10502/41/10.11.1993 Π.Δ. Αποβολής των 0.075 στρεμμάτων που βρίσκεται στη θέση Σκιαδοβούνι Λειψωτό της Κοινότητας Σκιαδά και προσδιορίζεται από τα στοιχεία Α, Β, Γ, Δ, Α και Ε, Ζ, Η, Θ, Ε και Ι, Κ, Λ, Μ, Ι κα Ν, Ξ, Ο, Π, Ν όπως φαίνονται στο συνημμένο διάγραμμα, το οποίο αποτελεί αναπόσπαστο μέρος της απόφασης αυτής και έχει όρια:

Ανατολικά: Με δημ. δασική έκταση

Δυτικά: Με δημ. δασική έκταση

Βόρεια: Με δημ. δασική έκταση

Νότια: Με δημ. δασική έκταση

Η παρούσα ισχύει μετά τη δημοσίευσή της στην Κοινότητα Σκιαδά σύμφωνα με το άρθρο 37 Ν. 3200/55.

Η απόφαση αυτή να δημοσιευθεί στην Εφημερίδα της Κυβερνήσεως.

Πάτρα, 11 Νοεμβρίου 1993

Με εντολή Νομάρχη
Ο Δασάρχης
ΝΙΚ. ΠΕΤΡΑΚΗΣ

Ανήκει στην αρ. 10608/11-11-93 Απόφασή μας

Απόσπασμα φύλλου χάρτου 1:20000

ΚΛΙΜΑΚΑ 1:250

Τοπογραφικό διάγραμμα

παράνομα καταληφθείσης δημ. δασικής εκτάσεως δια κατασκευή ποιμενικών εγκαταστάσεων στη θέση Σπηλοβούνι-Λευκωτό περιφ. κοινότητας Σκιαδά από τους Νεούλη Κων. Μηχαδάκη, Θεόδωρο Νεούλ. Μηχαδάκη και Νικόλαο Θεόδ. Μαυρογιάννη κατοίκους Σκιαδά που κηρύσσεται αναδασωτέα.

Πάτρα 11-11-1993

Ο Δασάρχης

Νικ. Κεράκης

Δασολόγος

+: θέση αναδασωτέα

ΠΟΛΕΟΔΟΜΙΑ

ΑΠΟΦΑΣΕΙΣ

Αριθ. 4366 (2)

Τροποποίηση ρυμοτομικού σχεδίου από την «πράξη Εφαρμογών» Άρειας Κοιν. Άρειας και Πρόνοιας Δήμου Ναυπλιέων Ν. Αργολίδας.

Ο ΝΟΜΑΡΧΗΣ ΑΡΓΟΛΙΔΑΣ

Έχοντας υπόψη:

1) Τις διατάξεις του από 17.7.1923 Ν. Δ/τος περί σχεδίων πόλεων και κωμών του Κράτους και ειδικότερα τα άρθρα 3 και 7 αυτού.

2) Τις διατάξεις του Ν. 3200/55 περί Διοικητικής Αποκέντρωσης όπως τροποποιήθηκαν και αναπληρώθηκαν μεταγενέστερα και ισχύουν σήμερα.

3) Τις διατάξεις του ΑΝ 314/68 όπως τροποποιήθηκαν και συμπληρώθηκαν με το Ν.Δ. 1018/71 και με την παρ. 3 του άρθρου 34 του Ν. 1577/85.

4) Το Π.Δ. 183/9.5. – 5.6.1986 (ΦΕΚ 70Α) που αφορά έγκριση τροποποιήσεως σχεδίων πόλεων και καθορισμός όρων και περιορισμών δόμησης από τους Νομάρχες.

5) Τις διατάξεις του Ν. 1558/85 Κυβέρνησης και κυβερνητικά όργανα όπως συμπληρώθηκαν με το Ν. 208/92 και ειδικότερα το αριθ. 29Α αυτού.

6) Το από 11.8.87 Π.Δ. (ΦΕΚ 988 Δ/9.10.87) έγκριση σχεδίου πόλης τμήματος Αρείας Κοινόλτητας Αρείας που καθορίζει και τους όρους δόμησης της περιοχής.

7) Το από 15.4.88 Π.Δ. (ΦΕΚ 409 Δ/14.6.88) έγκρισης πολεοδομικής μελέτης της πολεοδομικής ενότητας «Πρόνοια» του Δήμου Ναυπλιεών (Ν. Αργολίδας) που καθορίζει και τους όρους δόμησης της περιοχής.

8) Τις αποφάσεις:

α) Την υπ' αριθ. 33/93 απόφαση δημοτικού συμβουλίου που αφορά στην τροποποίηση σχεδίου πόλεως «Πρόνοια».

β) Την υπ' αριθ. 13/93 απόφαση κοινοτικού συμβουλίου Άρειας για την τροποποίηση σχεδίου στην πράξη Εφαρμογής τμήματος Άρειας Κοινότητας Άρειας.

γ) Το υπ' αριθ. 462/1.6.93 έγγραφο της Κοινότητας Άρειας με τα αποδεικτικά επιδόσεως των προσκλήσεων προς τους ενδιαφερόμενους.

9) Την υπ' αριθ. 16-3-5/13.4.93 Απόφαση ΣΧΟΠ Ν. Αργολίδας.

10) Την υπ' αριθ. 58-7-11/27.9.1993 Απόφαση ΣΧΟΠ Ν. Αργολίδας, αποφασίζουμε:

Άρθρο 1

Εγκρίνουμε την τροποποίηση του Σχεδίου πόλεως περιοχής τμήματος Άρειας κοινότητας Άρειας και την τροποποίηση του Σχεδίου Πόλης στην Πρόνοια Ναυπλίου όπως φαίνεται χρωματισμένο στα συν/να τοπογραφικά Διαγράμματα θεωρημένα από τον Προϊστάμενο του Τ.Π. & Π.Ε. Ν. Αργολίδας που συνοδεύουν την παρούσα Απόφαση και αποτελούν αναπόσπαστο τμήμα αυτής.

Άρθρο 2


Από τις διατάξεις αυτής της απόφασης παρακαλείται δαπάνη που επιβαρύνει τη ΣΑΜ 075/79775701 του ΠΔΕ και τη ΣΑΝΤ 8729/87.

Άρθρο 3

Η ισχύς της παρούσας αρχίζει από τη δημοσίευσή της στην Εφημερίδα της Κυβερνήσεως.

Ναύπλιο, 18 Νοεμβρίου 1993

Ο Νομάρχης
Γ. ΑΠΟΣΤΟΛΟΠΟΥΛΟΣ

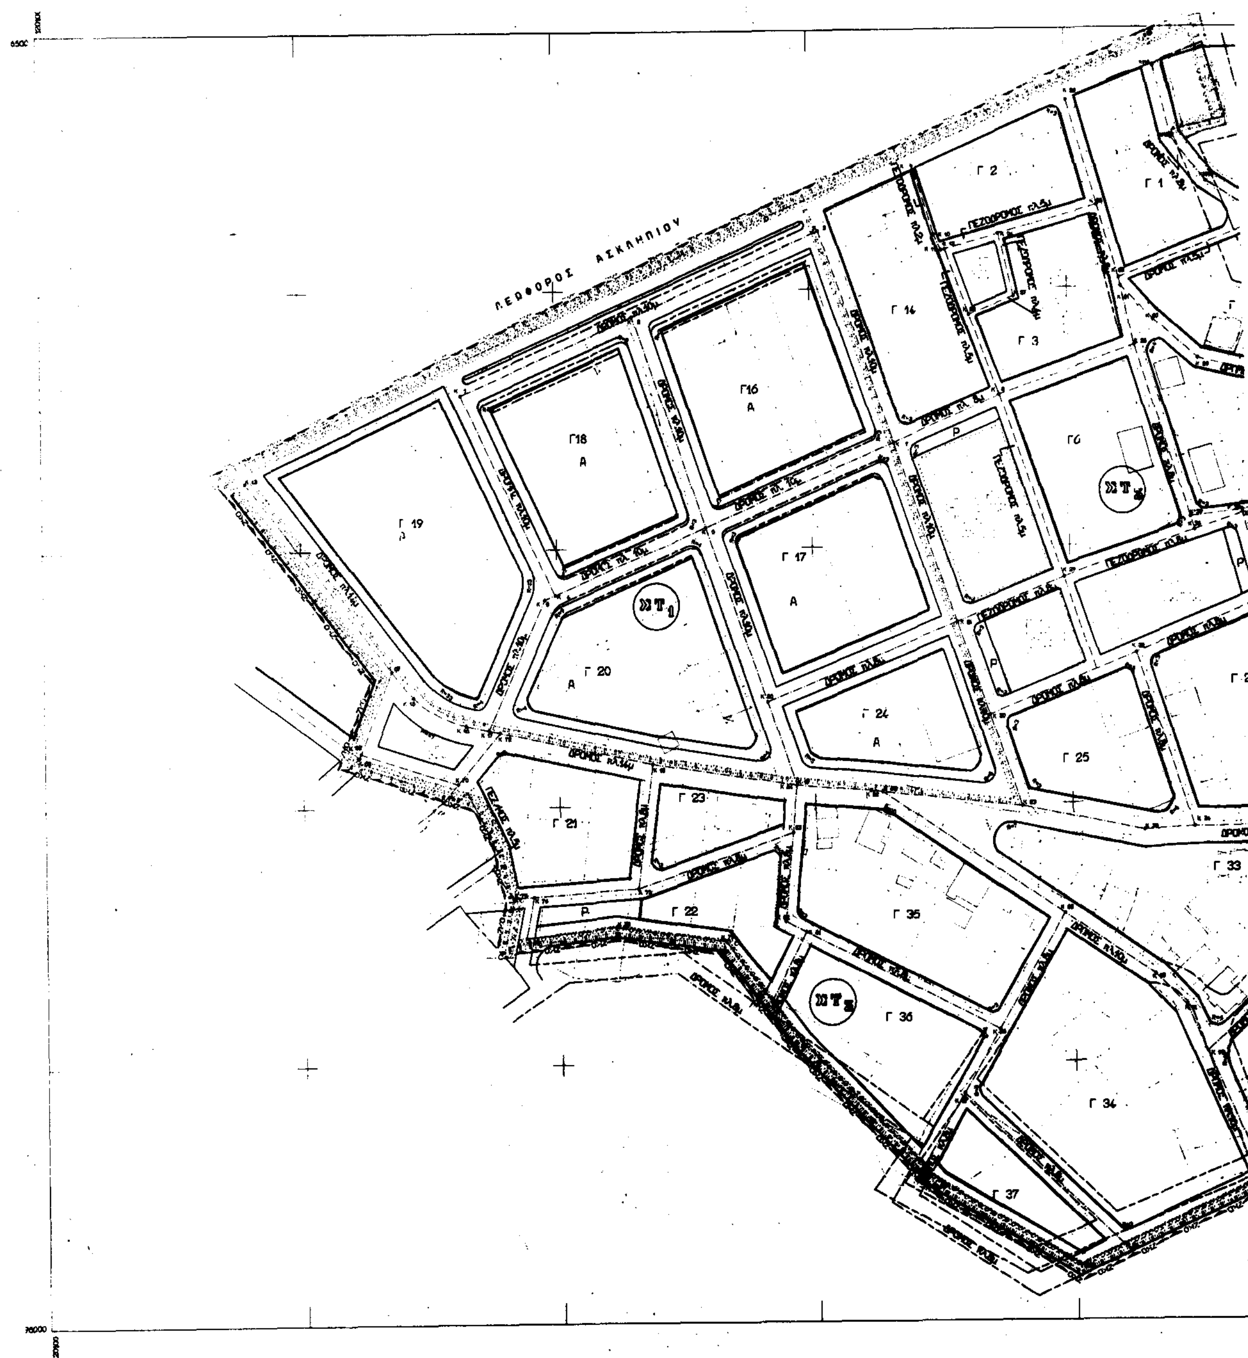

ΛΕΩΦΟΡΟΣ ΑΣΚΛΗΠΙΟΥ
Γ 2
Γ 1
Γ 14
Γ 3
Γ16
Α
Γ18
Α
Γ 19
Γ6
ΣΤ
Γ 17
Α
ΣΤ1
Γ 20
Α
Γ 24
Α
Γ 25
Γ 21
Γ 23
Γ 22
Γ 35
Γ 33
ΣΤ2
Γ 36
Γ 34
Γ 37

Γ 1c

Γ 5

Γ 7

Γ 10

Γ 8

Γ 9

Γ 27

Γ 32

Γ 29

Γ 30

Γ 31

ΥΠΟΜΝΗΜΑ

Α- ΕΠΕΞΗΓΗΣΗ ΣΥΜΒΟΛΙΣΜΩΝ

- Ρυμοτομική Γραμμή (πράσινη)
- Οικοδομική Γραμμή (κόκκινη)
- Καταργούμενη Ρυμοτομική ή Οικοδομική Γραμμή
- Α — Γενική Κατοικία
- Κ — Λιανικό Εμπόριο, Εξυπηρετήσεις, Αναψυχή
- Τ — Τουρισμός
- ΚΧ — Ελεύθερος Χώρος Κοινόχρηστος
- Όριο Τομέα Συντελεστή Δόμησης (ΣΔ)
- Ι , ΙΙ _ Τομείς Συντελεστών Δόμησης
- Όριο Τομέα Λοιπών Όρων Δόμησης
- Όριο Τομέα Ειδικών Περιορισμών Δόμησης
- Α , 9 _ Τομείς Λοιπών Όρων Δόμησης
- Όριο Ζώνης Κανονιστικών Όρων Δόμησης .

Β- ΟΡΟΙ ΔΟΜΗΣΗΣ (Π.Δ. 11.8.1987 ΦΕΚ 988Δ΄, 9.10.1987)

ΑΡΘΡΟ 5

Τα ελάχιστα όρια εμβαδού και προσώπου καθώς και οι λοιποί όροι και περιορισμοί δόμησης καθορίζονται κατά τομείς όπως φαίνεται στα ίδια διαγράμματα ως εξής :

Α.- Τομέας ΣΤ1
Ελάχιστο πρόσωπο : δέκα πέντε (15) μέτρα.
Ελάχιστο εμβαδόν : εξακόσια (600) τ.μ.

Β.- Τομέας ΣΤ3
Ελάχιστο πρόσωπο : δέκα πέντε (15) μέτρα.
Ελάχιστο εμβαδόν : τετρακόσια (400) τ.μ.

Γ.- Κατά παρέκκλιση των προηγούμενων παραγράφων Α και Β θεωρούνται άρτια και οικοδομήσιμα τα οικόπεδα εφόσον : α) έχουν κατά τη δημοσίευση του παρόντος διατάγματος :
Ελάχιστο πρόσωπο : δέκα (10) μέτρα.
Ελάχιστο εμβαδόν : διακόσια πενήντα (250) τ.μ.
β) προκύπτουν από την οριστική πράξη εφαρμογής της πολεοδομικής μελέτης ή προέρχονται από τις εισφορές σε γη σύμφωνα με το άρθρο 8 του Ν.1337/83, με οποίες διαστάσεις και αν έχουν.

Δ.- Θεωρούνται επίσης άρτια και οικοδομήσιμα τα οικόπεδα εφόσον μέσα στο οικοδομήσιμο τμήμα τους εγγράφεται κάτοψη κτιρίου με ελάχιστη επιφάνεια 50 τ.μ. και ελάχιστη πλευρά 5 μέτρων.

2.- Μέγιστο ποσοστό κάλυψης : 70%

3.- Συντελεστής δόμησης
Τομέας ΣΤ1
α.- Για τα οικόπεδα με εμβαδόν μέχρι 600 τ.μ. : 0.6
β.- Για τα οικόπεδα με εμβαδόν άνω των 600 τ.μ. : 0.4
Τομέας ΣΤ3
α.- Για τα οικόπεδα με εμβαδόν μέχρι 400 τ.μ. : 0.6
β.- Για τα οικόπεδα με εμβαδόν άνω των 400 τ.μ. : 0.4

4.- Κατ' εξαίρεση :
α.- Για τα οικόπεδα με εμβαδόν μικρότερο των 150 τ.μ. : 1.20 (εφόσον η συνολική επιφάνεια ορόφων δεν υπερβαίνει τα 120 τ.μ.)
β.- Για τα οικόπεδα με εμβαδόν μικρότερο των 250 τ.μ. : 0.8 (εφόσον η συνολική επιφάνεια ορόφων δεν υπερβαίνει τα 150 τ.μ.)

5.- Για τους χώρους δημοτικού νηπιαγωγείου-παιδικού σταθμού : 0.8

6.- Μέγιστο Ύψος κτιρίων 8.5 Μ

7.- Επιτρέπεται η κατασκευή στέγης με μέγιστο ύψος : 1.5 Μ.

Ελληνικό DATUM
Εγκάρσια Μερκατορική Προβολή 3°
Κεντρικός Μεσημβρινός λ = 0° από Αθήνα
Ο περιμετρικός τετραγωνισμός του διαγράμματος είναι της προβολής ΗΑΤΤ του Κ.Φ.Χ. ΚΟΡΙΝΘΟΣ 1 : 100.000 με φ = 37° 45' και λ = -0° 45' από Αθήνα.

4003/5-10-93

ΣΥΜΒΟΥΛΙΟ ΠΕ.ΧΩ.ΔΕ. Ν. ΑΡΓΟΛΙΔΑΣ

Τ.Π.Κ.
Τ.Υ.Δ.Κ.
Τ.Ε.Δ.Κ.

ΠΟΛΕΟΔΟΜΙΚΗ ΜΕΛΕΤΗ ΕΠΕΚΤΑΣΗΣ ΑΝΑΘΕΩΡΗΣΗΣ ΤΜΗΜΑΤΟΣ ΟΙΚΙΣΜΟΥ ΑΡΙΑΣ

ΕΡΓΟΔΟΤΗΣ
ΝΟΜΑΡΧΙΑΚΟ ΤΑΜΕΙΟ ΑΡΓΟΛΙΔΑΣ
Δ/ΝΟΥΣΑ ΥΠΗΡΕΣΙΑ
Τ.Π. και Π.Ε. Ν.ΑΡΓΟΛΙΔΑΣ


ΑΝΑΔΟΧΟΣ
ΓΕΩΡΓΙΟΣ Ι. ΜΟΥΤΑΦΗΣ
Διπλωματούχος
Αγρ. κ' Τοπογράφος Μηχ/ος

ΡΥΜΟΤΟΜΙΚΟ ΣΧΕΔΙΟ

ΧΑΡΤΗΣ Π.2.1

ΚΛΙΜΑΚΑ 1 : 1000

ΣΥΝΤΑΧΘΗΚΕ	ΕΛΕΓΧΘΗΚΕ	ΘΕΩΡΗΘΗΚΕ
ΓΕΩΡΓΙΟΣ Ι. ΜΟΥΤΑΦΗΣ		

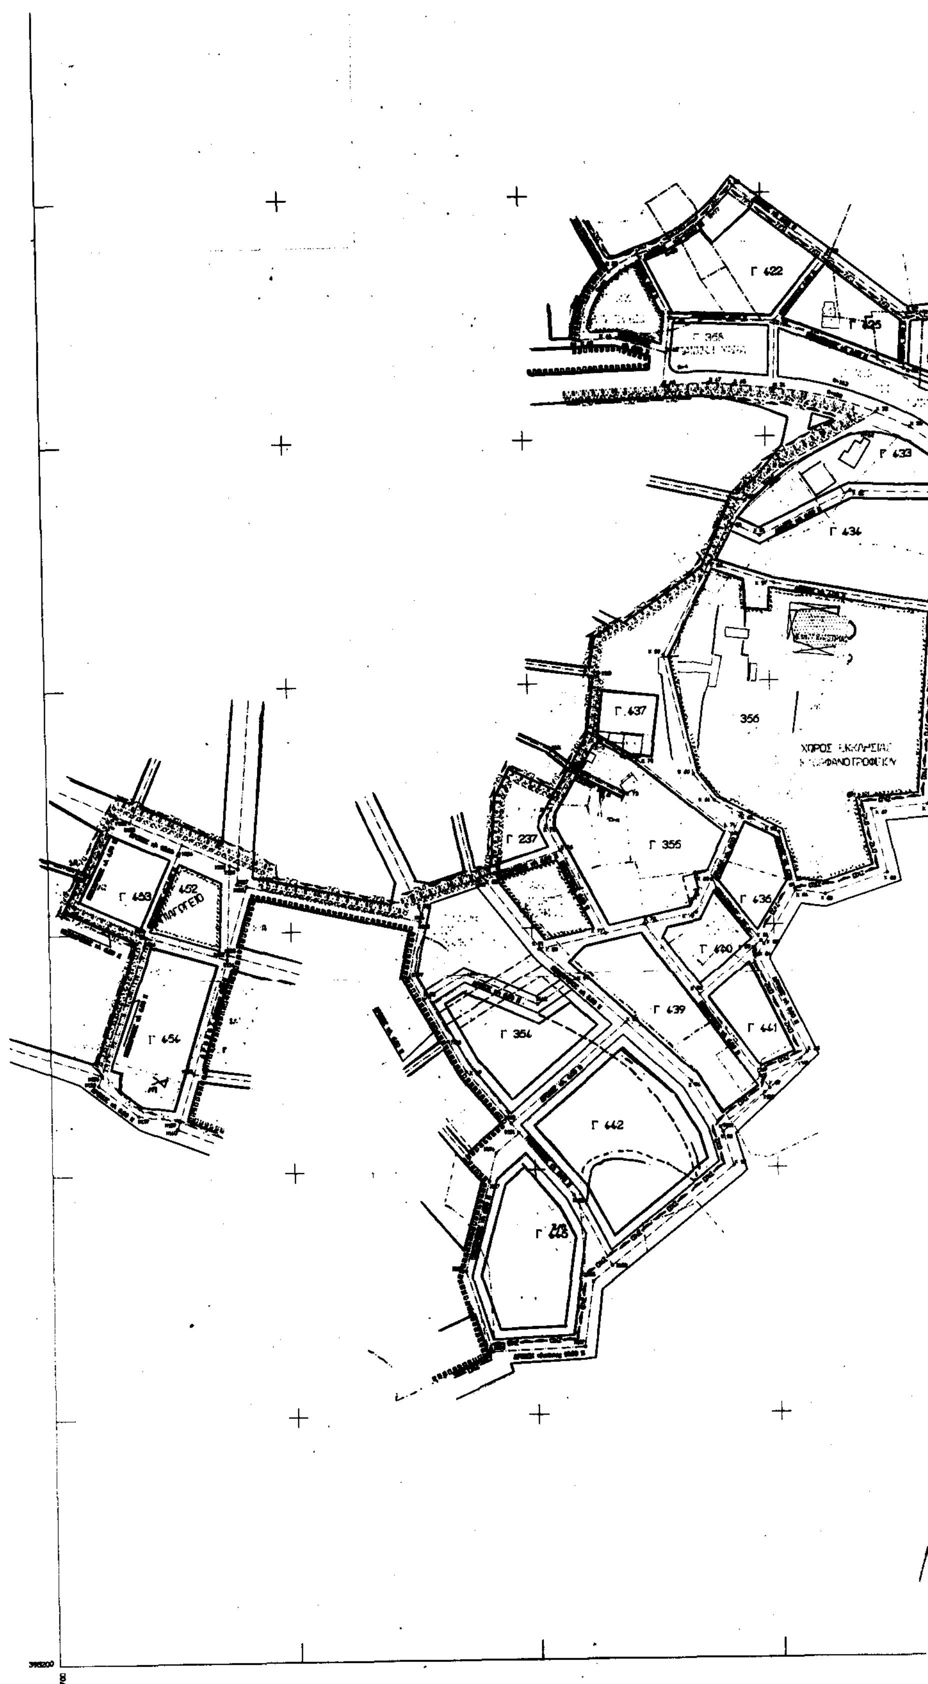
Γ 422
Γ 433
Γ 434
356
Γ 437
Γ 237
Γ 355
Γ 436
Γ 439
Γ 441
Γ 354
Γ 442
Γ 453
Γ 454

Γ 428
Γ 427
Γ 429
Γ 430
Γ 431
Γ 432

ΥΠΟΜΝΗΜΑ

Α.- ΕΠΕΞΗΓΗΣΗ ΣΥΜΒΟΛΙΣΜΩΝ

- Οριο Πυκνοδομημενης Περιοχης
- Ρυμοτομικη Γραμμη (πρασινη)
- Οικοδομικη Γραμμη (κοκκινη)
- Καταργουμενη Ρυμοτομικη η Οικοδομικη Γραμμη
- A — Γενικη Κατοικια
- K — Λιανικο Εμποριο, Εξυπηρετησεις, Αναψυχη
- T — Τουρισμος
- KX — Ελευθερος Χωρος Κοινοχρηστος
- Οριο Τομεα Συντελεστη Δομησης (ΣΔ)
- I, II ... — Τομεις Συντελεστων Δομησης
- Οριο Τομεα Λοιπων Ορων Δομησης
- Οριο Τομεα Ειδικων Περιορισμων Δομησης
- Α, Β ... — Τομεις Λοιπων Ορων Δομησης
- Οριο Ζωνης Κανονιστικων Ορων Δομησης
- Προτεινομενο για Κηρυξη Παραδοσιακο η Διατηρητεο Κτισμα

Β.- ΟΡΟΙ ΔΟΜΗΣΗΣ (ΦΕΚ 409Δ'/ 14.6.1988 , ΠΔ 15.4.88)

Αρθρο 4

Στο προσωπο των οικοπεδων οικοδομημενων η μη, που βρισκονται στην περιοχη της οποιας εγκρινεται το σχεδιο επιβαλλεται προκηπιο πλατους 4 μετρων.

Αρθρο 5

Τα ελαχιστα ορια εμβαδου και προσωπου και οι λοιποι οροι και περιορισμοι δομησης των οικοπεδων οριζονται ως εξης :

1.- Ελαχιστο προσωπο : δεκαπεντε (15) μ.
Ελαχιστο εμβαδον : τετρακοσια (400) τ.μ.

2.- Κατα παρεκκλιση των διαστασεων της προηγουμενης παραγραφου θεωρουνται αρτια και οικοδομησιμα τα οικοπεδα :
α) τα οποια κατα τη δημοσιευση του παροντος διαταγματος εχουν :
- Ελαχιστο προσωπο : δεκα (10) μ.
- Ελαχιστο εμβαδον : διακοσια πενηντα (250) τ.μ.
β) που προκυπτουν απο την οριστικη πραξη εφαρμογης της πολεοδομικης μελετης η προερχονται απο τις εισφορες σε γη συμφωνα με το αρθρο 8 του ν.1337/1983 εφοσον εχουν.
- Ελαχιστο προσωπο : οκτω (8) μετρα
- Ελαχιστο εμβαδον : εκατον πενηντα (150) τ.μ.

3.- Επιπλεον των προυποθεσεων των προηγουμενων παραγραφων του παροντος θεωρουνται αρτια και οικοδομησιμα τα οικοπεδα εφοσον στο οικοδομησιμο τμημα τους εγγραφεται κατοψη κτιριου με ελαχιστη επιφανεια πενηντα (50) τ.μ. και ελαχιστη διασταση πεντε (5) μετρων.

4.- Μεγιστο ποσοστο καλυψης των οικοπεδων : εβδομηντα τοις εκατο (70%) της επιφανειας τους.

5.- Ο συντελεστης δομησης οριζεται ως εξης :
- για το τμημα του οικοπεδου μεχρι και 400 τ.μ. εξι δεκατα (0.6)
- για το τμημα του οικοπεδου ανω των 400 τ.μ. τεσσερα δεκατα (0.4)

6.- Κατ' εξαιρεση της προηγουμενης παραγραφου 5 οριζεται :
α) Συντελεστης δομησης 1.20 για οικοπεδα εμβαδου μικροτερου των 150 τ.μ. εφοσον η συνολικη επιφανεια οροφων δεν υπερβαινει τα 120 τ.μ. Η εξαιρεση αυτη εχει εφαρμογη μονο σε οικοπεδα που εχουν προκυψει απο κατατμηση μεχρι της 10.3.1982 αφου αφαιρεθει το εμβαδον της εισφορας σε γη συμφωνα με το ν. 1337/1983 και
β) Συντελεστης δομησης 0.8 για οικοπεδα εμβαδου μικροτερου των 250 τ.μ. εφοσον η συνολικη επιφανεια οροφων δεν υπερβαινει τα 150 τ.μ.

7.- Μεγιστο επιτρεπομενο υψος των ανεγερθησομενων κτιριων : 8 και μισο (8.50) μ.

8α.- Για τους χωρους των νηπιαγωγειων και του παιδικου σταθμου οριζονται :
- συντελεστης δομησης : εξι δεκατα (0.6)
- μεγιστο επιτρεπομενο υψος των ανεγερθησομενων κτιριων : τεσσερα και μισο (4.50) μετρα.
- ελαχιστη αποσταση κτιριων απο ρυμοτομικη γραμμη 5 μετρα.

8β.- Για το χωρο της εκκλησιας και του ορφανοτροφειου οριζεται συντελεστης δομησης δυο δεκατα (0.2). Ελαχιστη αποσταση κτιριων απο ρυμοτομικη γραμμη 6 μετρα. Μεγιστο επιτρεπομενο υψος ανεγερθησομενων κτιριων : επτα και μισο (7.50) μετρα.

9.- Επιτρεπεται η κατασκευη στεγης με μεγιστο υψος : ενα και μισο (1.50) μετρα.

10.- Για τις παραγραφους 8α.- και 8β.- η στεγη υψους 1.50 μετρου ειναι υποχρεωτικη.

Ελληνικο DATUM
Εγκαρσια Μερκατορικη Προβολη 3°
Κεντρικος Μεσημβρινος λ = 0° απο Αθηνα
Ο περιμετρικος τετραγωνισμος του διαγραμματος ειναι της προβολης HATT του Κ.Φ.Χ.
ΚΟΡΙΝΘΟΣ 1 : 100.000 με φ= 37° 45' και λ=-0° 45' απο Αθηνα.

ΠΟΛΕΟΔΟΜΙΚΗ ΜΕΛΕΤΗ ΕΠΕΚΤΑΣΗΣ ΑΝΑΘΕΩΡΗΣΗΣ ΠΡΟΝΟΙΑΣ ΔΗΜΟΥ ΝΑΥΠΛΙΕΩΝ

ΕΡΓΟΔΟΤΗΣ	ΑΝΑΔΟΧΟΣ
ΝΟΜΑΡΧΙΑΚΟ ΤΑΜΕΙΟ ΑΡΓΟΛΙΔΑΣ Δ/ΝΟΥΣΑ ΥΠΗΡΕΣΙΑ Τ.Π. και ΠΕ. Ν.ΑΡΓΟΛΙΔΑΣ	ΓΕΩΡΓΙΟΣ Ι. ΜΟΥΤΑΦΗΣ Διπλωματουχος Αγρ. κ. Τοπογραφος Μηχ/ος

ΡΥΜΟΤΟΜΙΚΟ ΣΧΕΔΙΟ	ΧΑΡΤΗΣ
ΚΛΙΜΑΚΑ 1 : 1000	Π.Ρ.1α

ΣΥΝΤΑΧΘΗΚΕ	ΕΛΕΓΧΘΗΚΕ	ΘΕΩΡΗΘΗΚΕ
ΓΙΩΡΓΟΣ Ι. ΜΟΥΤΑΦΗΣ		

ΑΝΑΚΟΙΝΩΣΕΙΣ

(3)

Ειδοποίηση παρακατάθεσης αποζημίωσης λόγω προσκύρωσης στην Αγ. Παρασκευή Αττικής.

Σύμφωνα με τις διατάξεις του Ν.Δ. 17.7.1923 και του Ν.Δ. 797/71 δηλώνω σ' αυτούς προς τους οποίους απευθύνεται η παρούσα ότι η αποζημίωση που έχει καθοριστεί με την υπ' αριθ. 30/1976 απόφαση του Μονομελούς Πρωτοδικείου Αθηνών για το ακίνητο 91 τ.μ. που προσκυρώθηκε στην ιδιοκτησία Λουίζας Ηρωδιάδη κατ' εφαρμογή του ισχύοντος από 12.2.1936 ρυμοτομικού σχεδίου του Δήμου Αγ. Παρασκευής Αττικής, επί της οδού Μιαούλη σύμφωνα με τις ενδείξεις της υπ' αριθ. 83/1974 πράξεως προσκυρώσεως και αναλογισμού αποζημιώσεως λόγω ρυμοτομίας του Γραφείου Πολεοδομίας Αθηνών, η οποία επικυρώθηκε με την υπ' αριθ. Π. 4726/345/19.3.1975 απόφαση του Νομάρχη Αττικής, έχει παρακατατεθεί στο Ταμείο Παρακαταθηκών και Δανείων, εκδοθέντος του υπ' αριθ. 2124/23.11.93 γραμματίου παρακαταθήκης για δραχμές διακόσιες είκοσι επτά χιλιάδες πεντακόσιες (227.500) υπέρ των προσώπων που έχουν ή αξιώνουν εμπράγματα δικαιώματα στα παραπάνω ακίνητα και θα καταβληθεί στα πρόσωπα που θα αναγνωσιστούν δικαιούχοι, εκπληρωθείσης έτσι της διατυπώσεως που απαιτεί ο νόμος για τη συντέλεση της απαλλοτριώσεως.

Η ανακοίνωση αυτή να δημοσιευθεί στην Εφημερίδα της Κυβερνήσεως.

(Αρ. διπλ. Δ.Ο.Υ. Γ' Αθηνών 9034806/23.11.93).

Αθήνα, 23 Νοεμβρίου 1993

Ο Πληρεξούσιος Δικηγόρος
ΙΩΑΝΝΗΣ ΔΗΜ. ΧΡΥΣΑΦΗΣ

ΔΙΟΡΘΩΣΕΙΣ ΣΦΑΛΜΑΤΩΝ

(4)

Στην ΤΠΠΕ 2365/8.6.93 απόφαση του Νομάρχη Ροδόπης που δημοσιεύθηκε στο ΦΕΚ 782/9.7.93 (τ. Δ') και αφορά έγκριση ρυμοτομικού σχεδίου και όρων δόμησης οικισμού ΑΡΩΓΗΣ Ν. Ροδόπης επιφέρεται η πιο κάτω διόρθωση:

Στη σελίδα 7722, στήλη 1η και 16ο στίχο από το τέλος διορθώνεται ο λανθασμένος τίτλος «ΤΟΜΕΑΣ(III)» στο σωστό «ΤΟΜΕΑΣ (II)» και στην ίδια σελίδα, 2η στήλη και 10ο στίχο από την αρχή διορθώνεται ο λανθασμένος τίτλος «ΤΟΜΕΑΣ (II)» στο σωστό «ΤΟΜΕΑΣ (III)».

(Από το Εθνικό Τυπογραφείο)